


Załącznik do Zarządzenia Nr 40/2017 Rektora UKSW z dnia 14 czerwca 2017 r.
w sprawie stałej organizacji ruchu na terenie kampusu UKSW przy ul. Dewajtis 5 w Warszawie

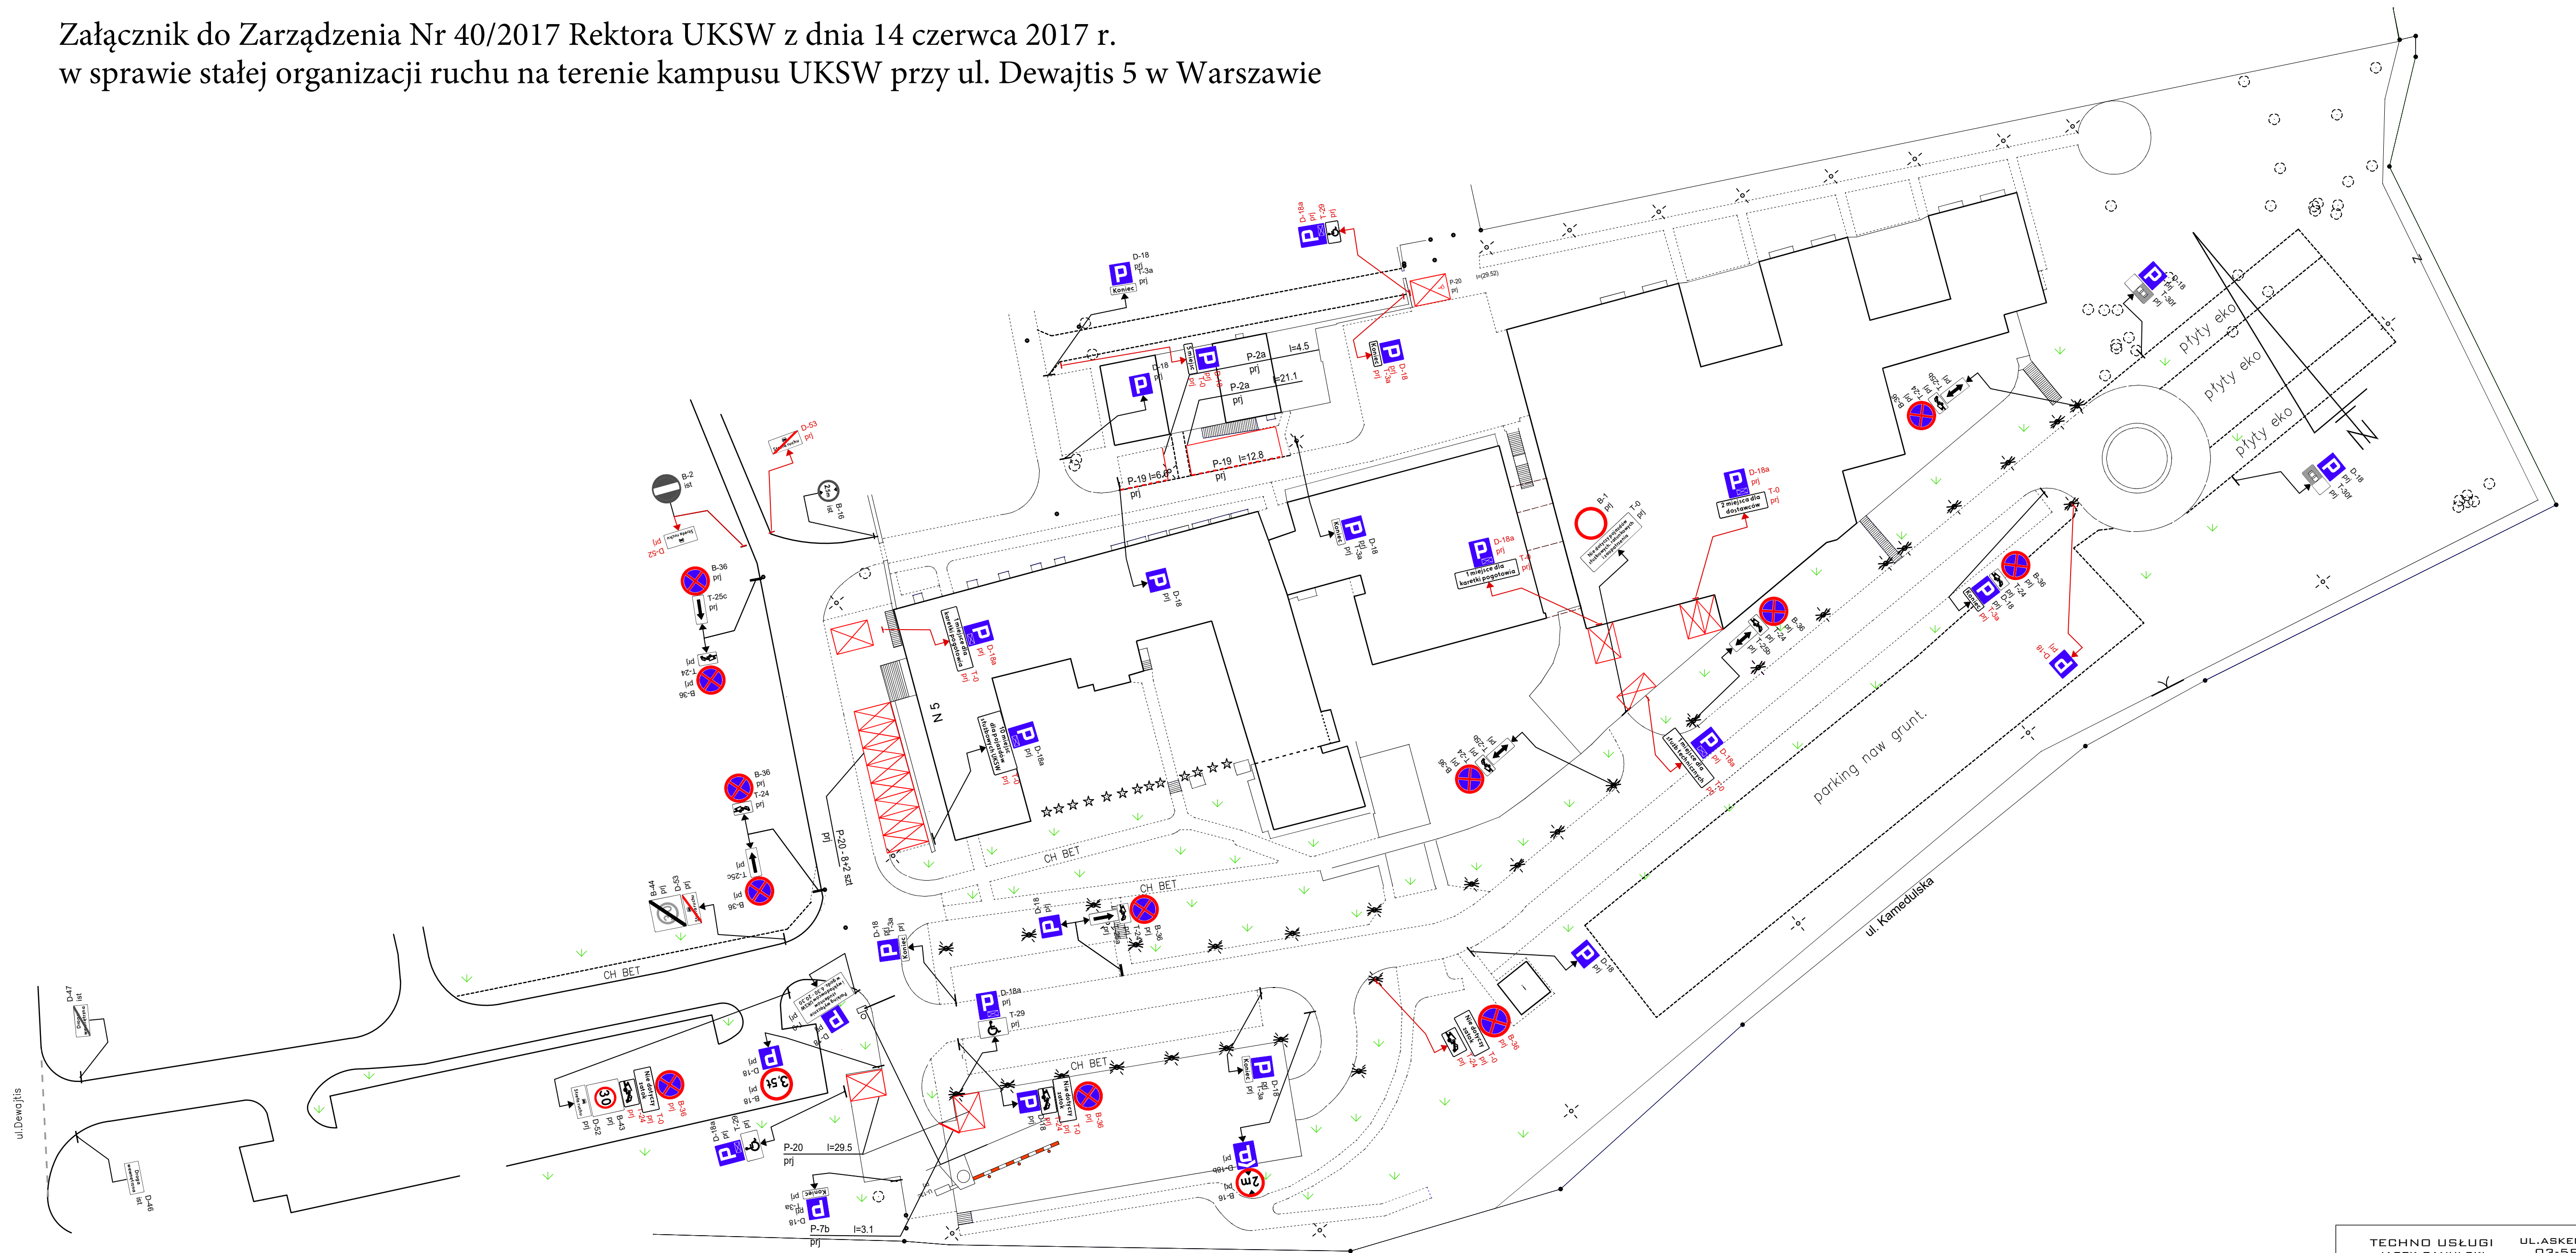

TECHNO USŁUGI JACEK BANULSKI		UL. ASKENAZEBO 4 M 49 03-580 WARSZAWA
OBIEKT:		TEREN WEWNĘTRZNY UKSW
		odcinek ul. DR WEWNĘTRZNA
NAZWA RYSUNKU:		Projekt stałej organizacji ruchu
ZADANIE:		UZUPEŁNIENIE OZNAKOWANIA TERENU UKSW
ETAP:		
AUTOR:		mgr inż. J. Banulski
Rys. Nr. 1	SKALA: 1: 500	DATA: