

Niniejszy projekt / ~~sztuki~~ organizacji ruchu
zaproponowano w zarządzie drogi
a) pozytywnie
b) z następującymi uwagami

Opinia dotyczy: pasa drogowego ulicy Wóycickiego zarządzanej przez ZDM

- Znaki należy ustawić na granicy pasa drogowego ul. Wóycickiego.
- Znaki pozostają na utrzymaniu inwestora.


Warszawa, dnia 2014-05-16

NACZELNIK WYDZIAŁU
Organizacji Ruchu

SKAWA 11.508

PROJEKTANTA ORGANIZACJA RUCHU
mgr inż. Lechek Halina

ARKUSZ NR 1

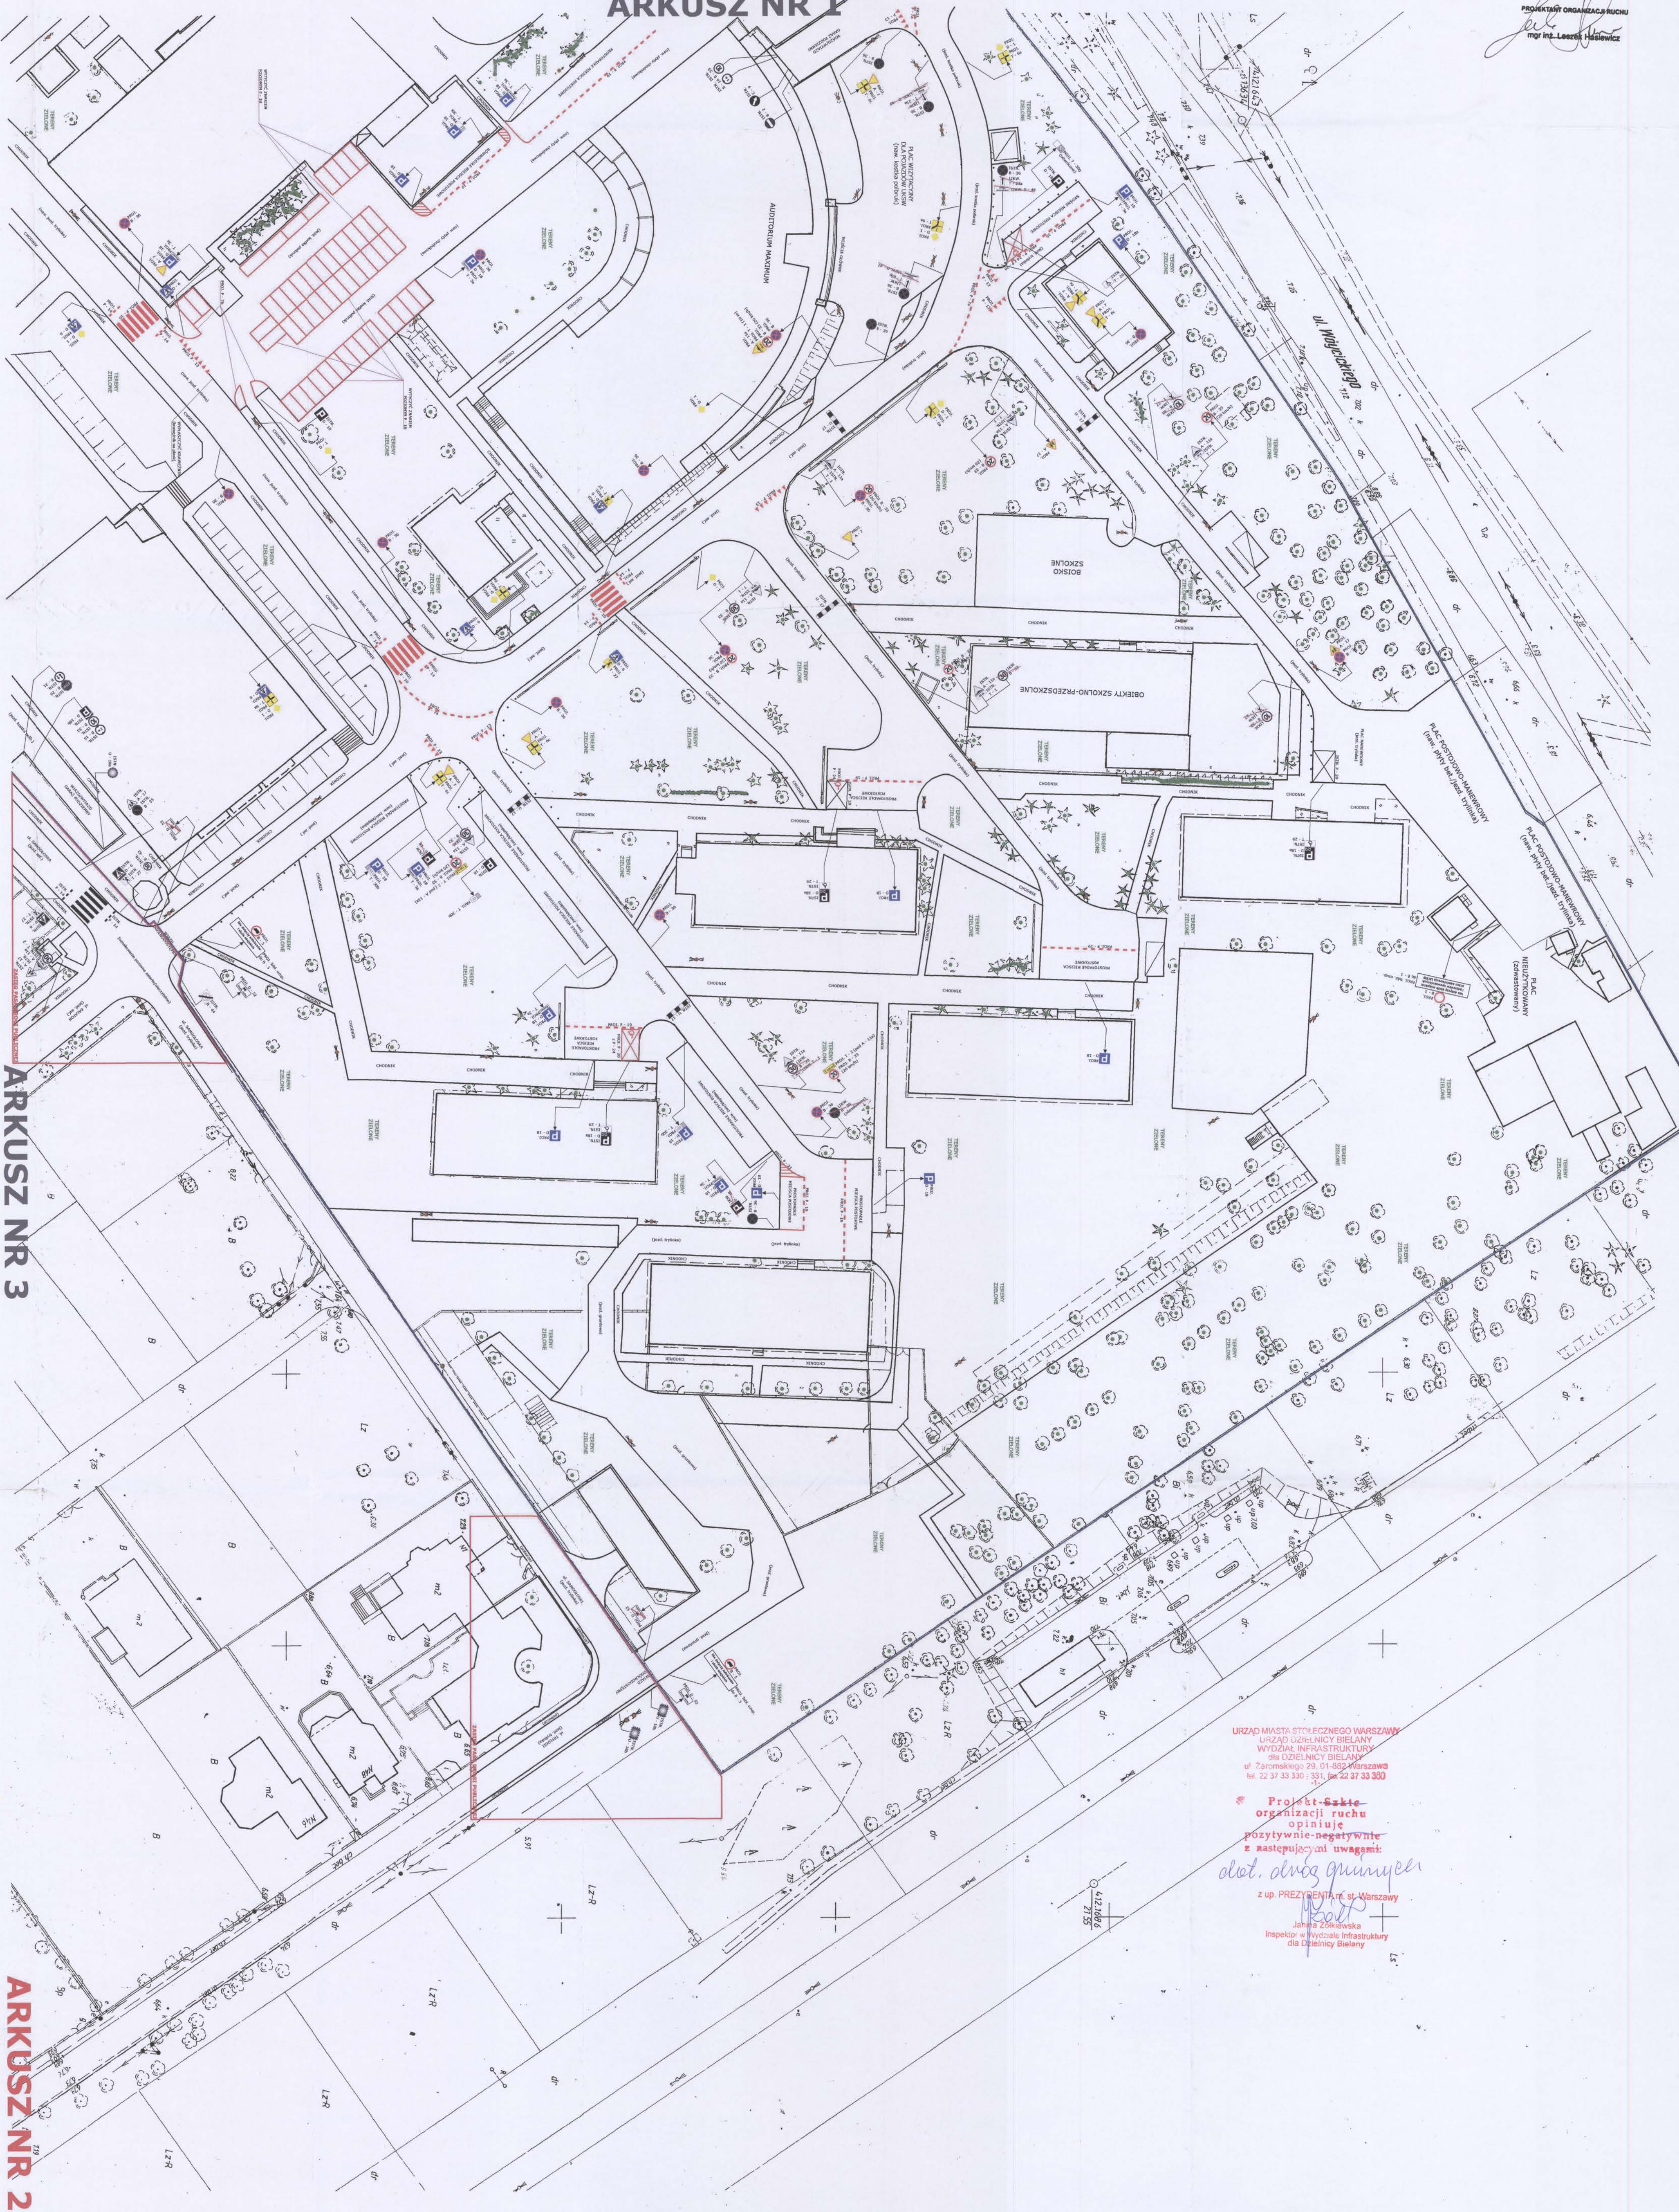

ARKUSZ NR 3

ARKUSZ NR 2

URZĄD MIASTA STOLECZNEGO WARSZAWY
URZĄD DZIELNICY BIELANY
WYDZIAŁ INFRASTRUKTURY
dla DZIELNICY BIELANY
ul. Żarnikowa 29, 01-802 Warszawa
tel. 22 37 33 330 / 331 fax 22 37 33 300


Projekt Sztuki
organizacji ruchu
opiniuje
pozytywnie-negatywnie
z następującymi uwagami:

dot. drogi gminnej

z up. PREZYDENTA m. st. Warszawy

Jadwiga Zdzienicka
Inspektor w Wydziale Infrastruktury
dla Dzielnicy Bielany

ARKUSZ NR 2

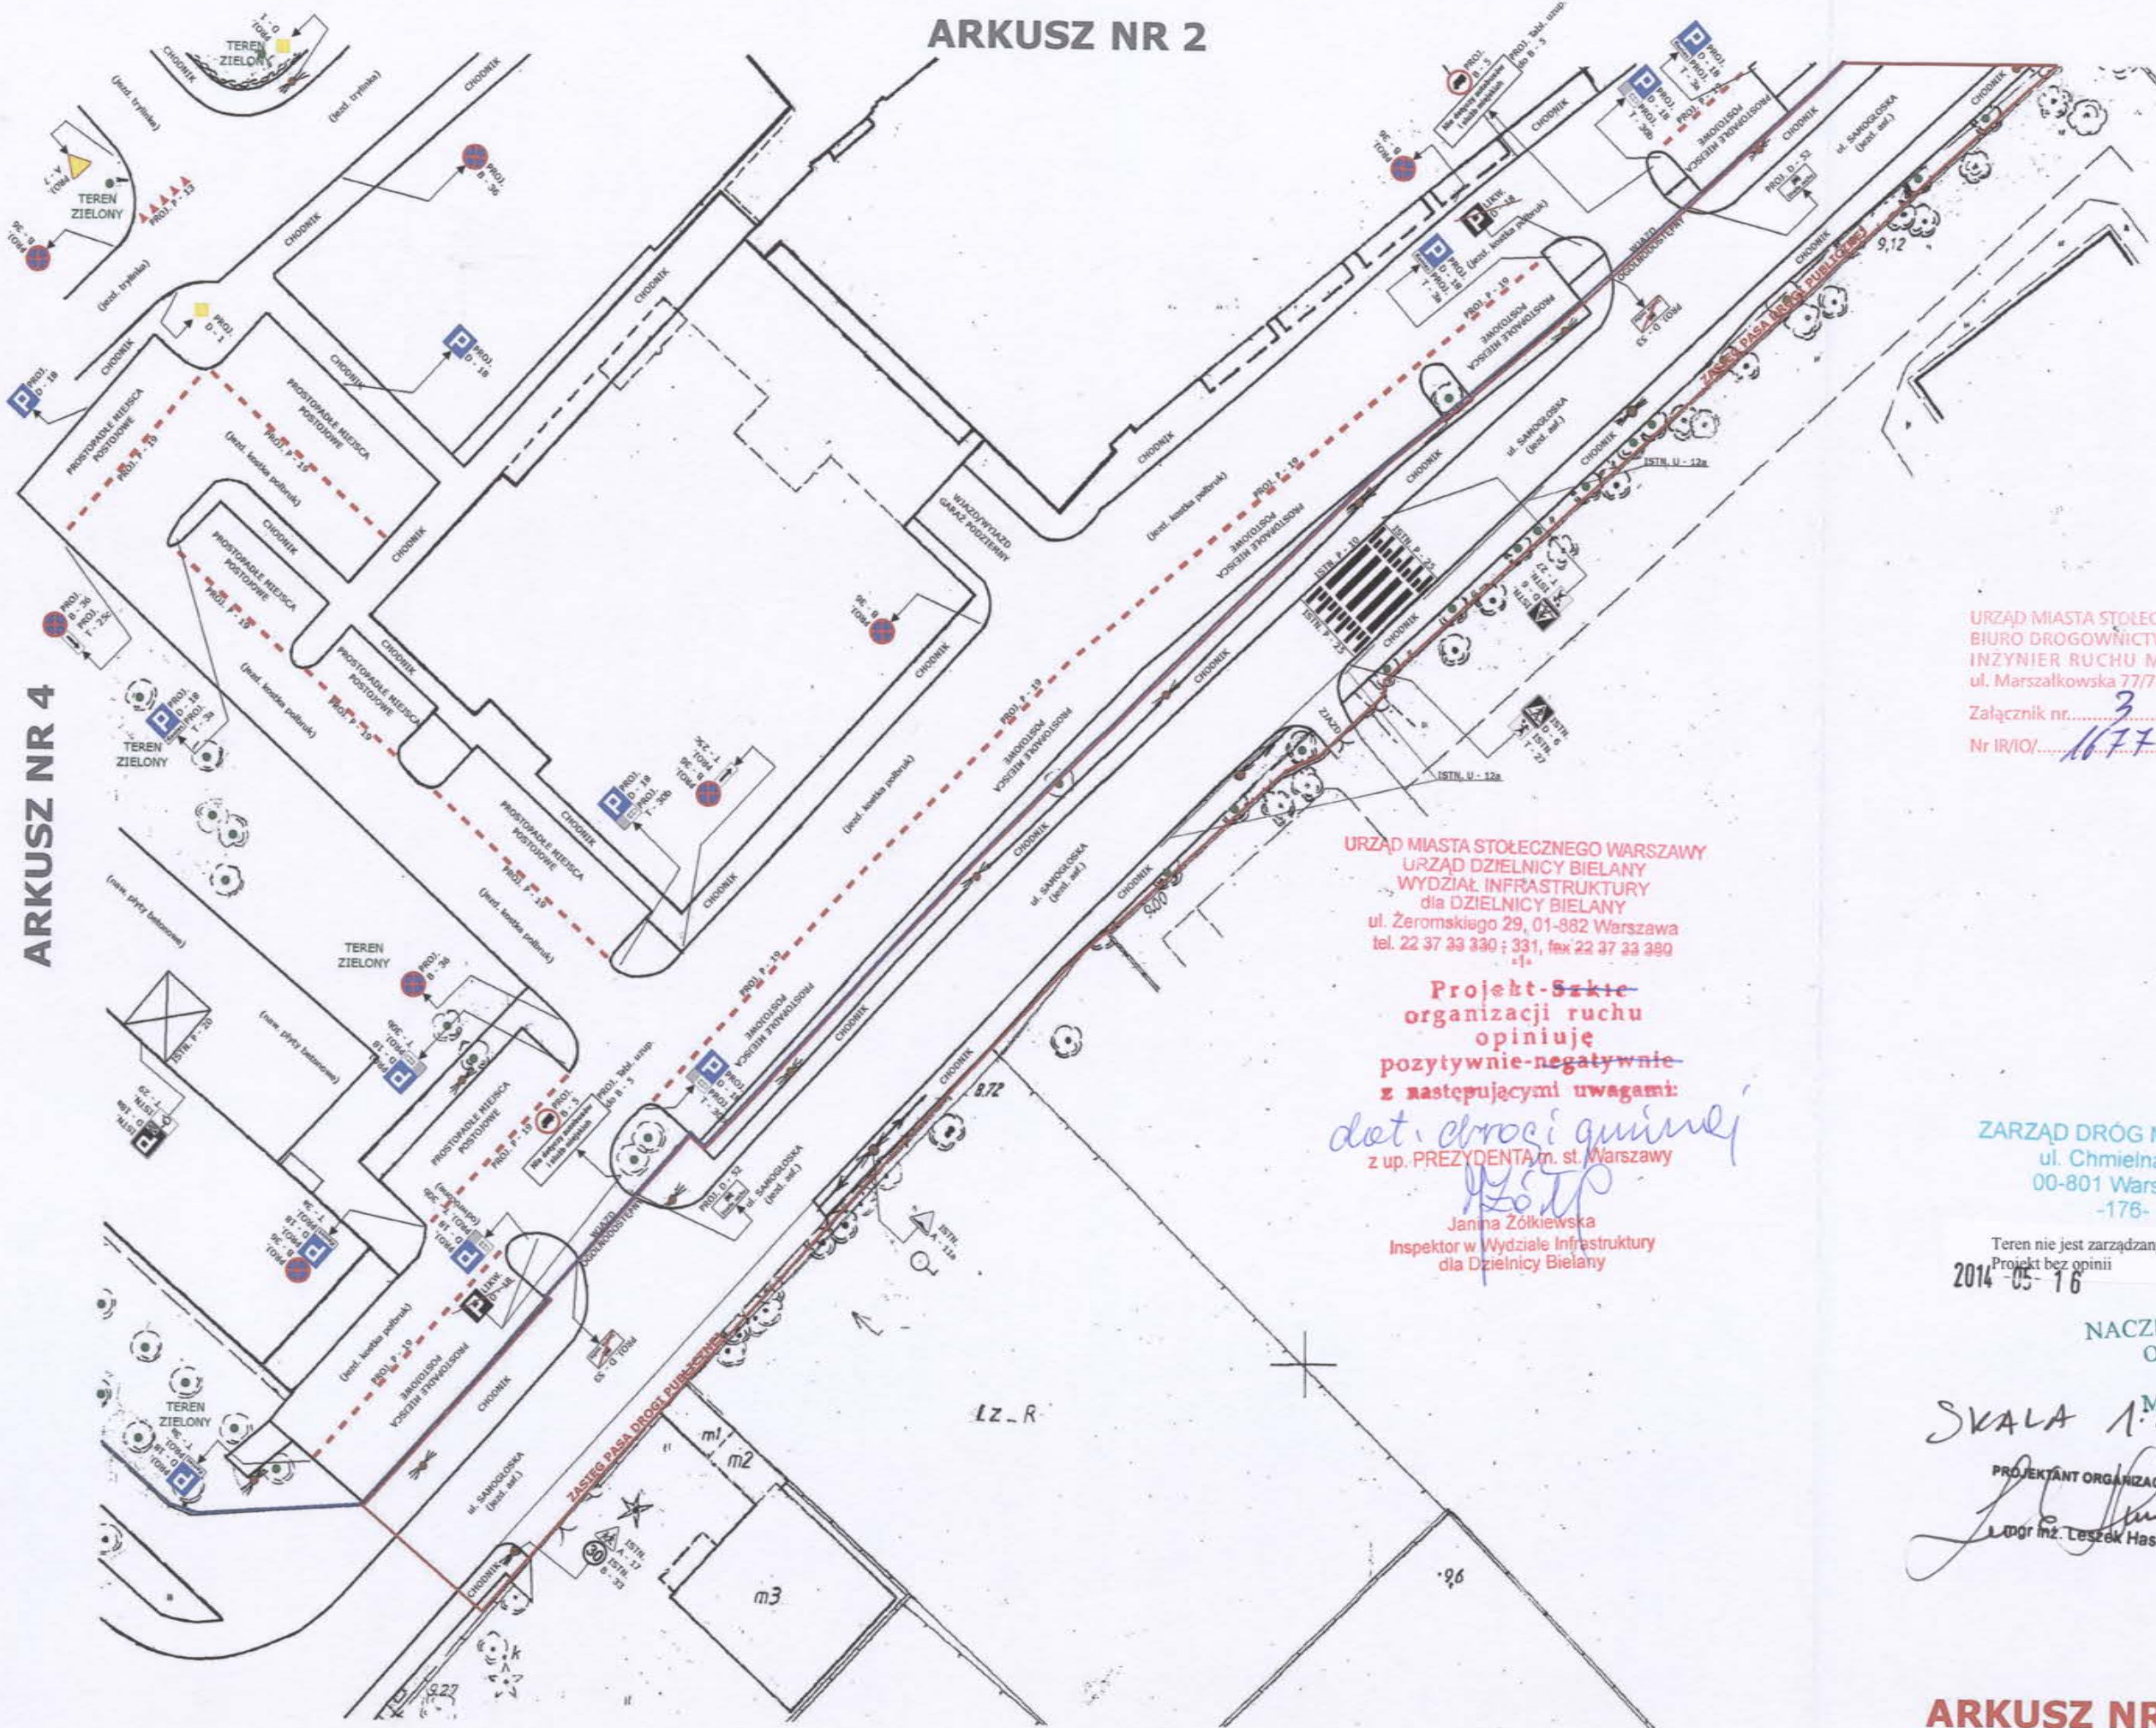

ARKUSZ NR 4

URZĄD MIASTA STOLECZNEGO WARSZAWY
 BIURO DROGOWNICTWA I KOMUNIKACJI
 INŻYNIER RUCHU M.ST. WARSZAWY
 ul. Marszałkowska 77/79, 00-683 Warszawa
 Załącznik nr. 3 do projektu:
 Nr IR/IO/ 1177 / 14

URZĄD MIASTA STOLECZNEGO WARSZAWY
 URZĄD DZIELNICY BIELANY
 WYDZIAŁ INFRASTRUKTURY
 dla DZIELNICY BIELANY
 ul. Żeromskiego 29, 01-882 Warszawa
 tel. 22 37 33 330 ; 331, fax 22 37 23 290

Projekt-Skie-
 organizacji ruchu
 opiniuje
 pozytywnie-negatywnie
 z następującymi uwagami:
det. drogi i opinii
 z up. PREZYDENTA m. st. Warszawy
MSTP
 Janina Zólkiewska
 Inspektor w Wydziale Infrastruktury
 dla Dzielnicy Bielany

ZARZĄD DRÓG MIEJSKICH
 ul. Chmielna 120
 00-801 Warszawa
 -176-

Teren nie jest zarządzany przez ZDM.
 Projekt bez opinii
 2014-05-16

NACZELNIK WYDZIAŁU
 Organizacji Ruchu


SKALA 1:500
 Marek Wierczyński
 PROJEKTANT ORGANIZACJI RUCHU
 mgr inż. Leszek Hasiewicz

ARKUSZ NR 3

ARKUSZ NR 2

ARKUSZ NR 1

ARKUSZ NR 4

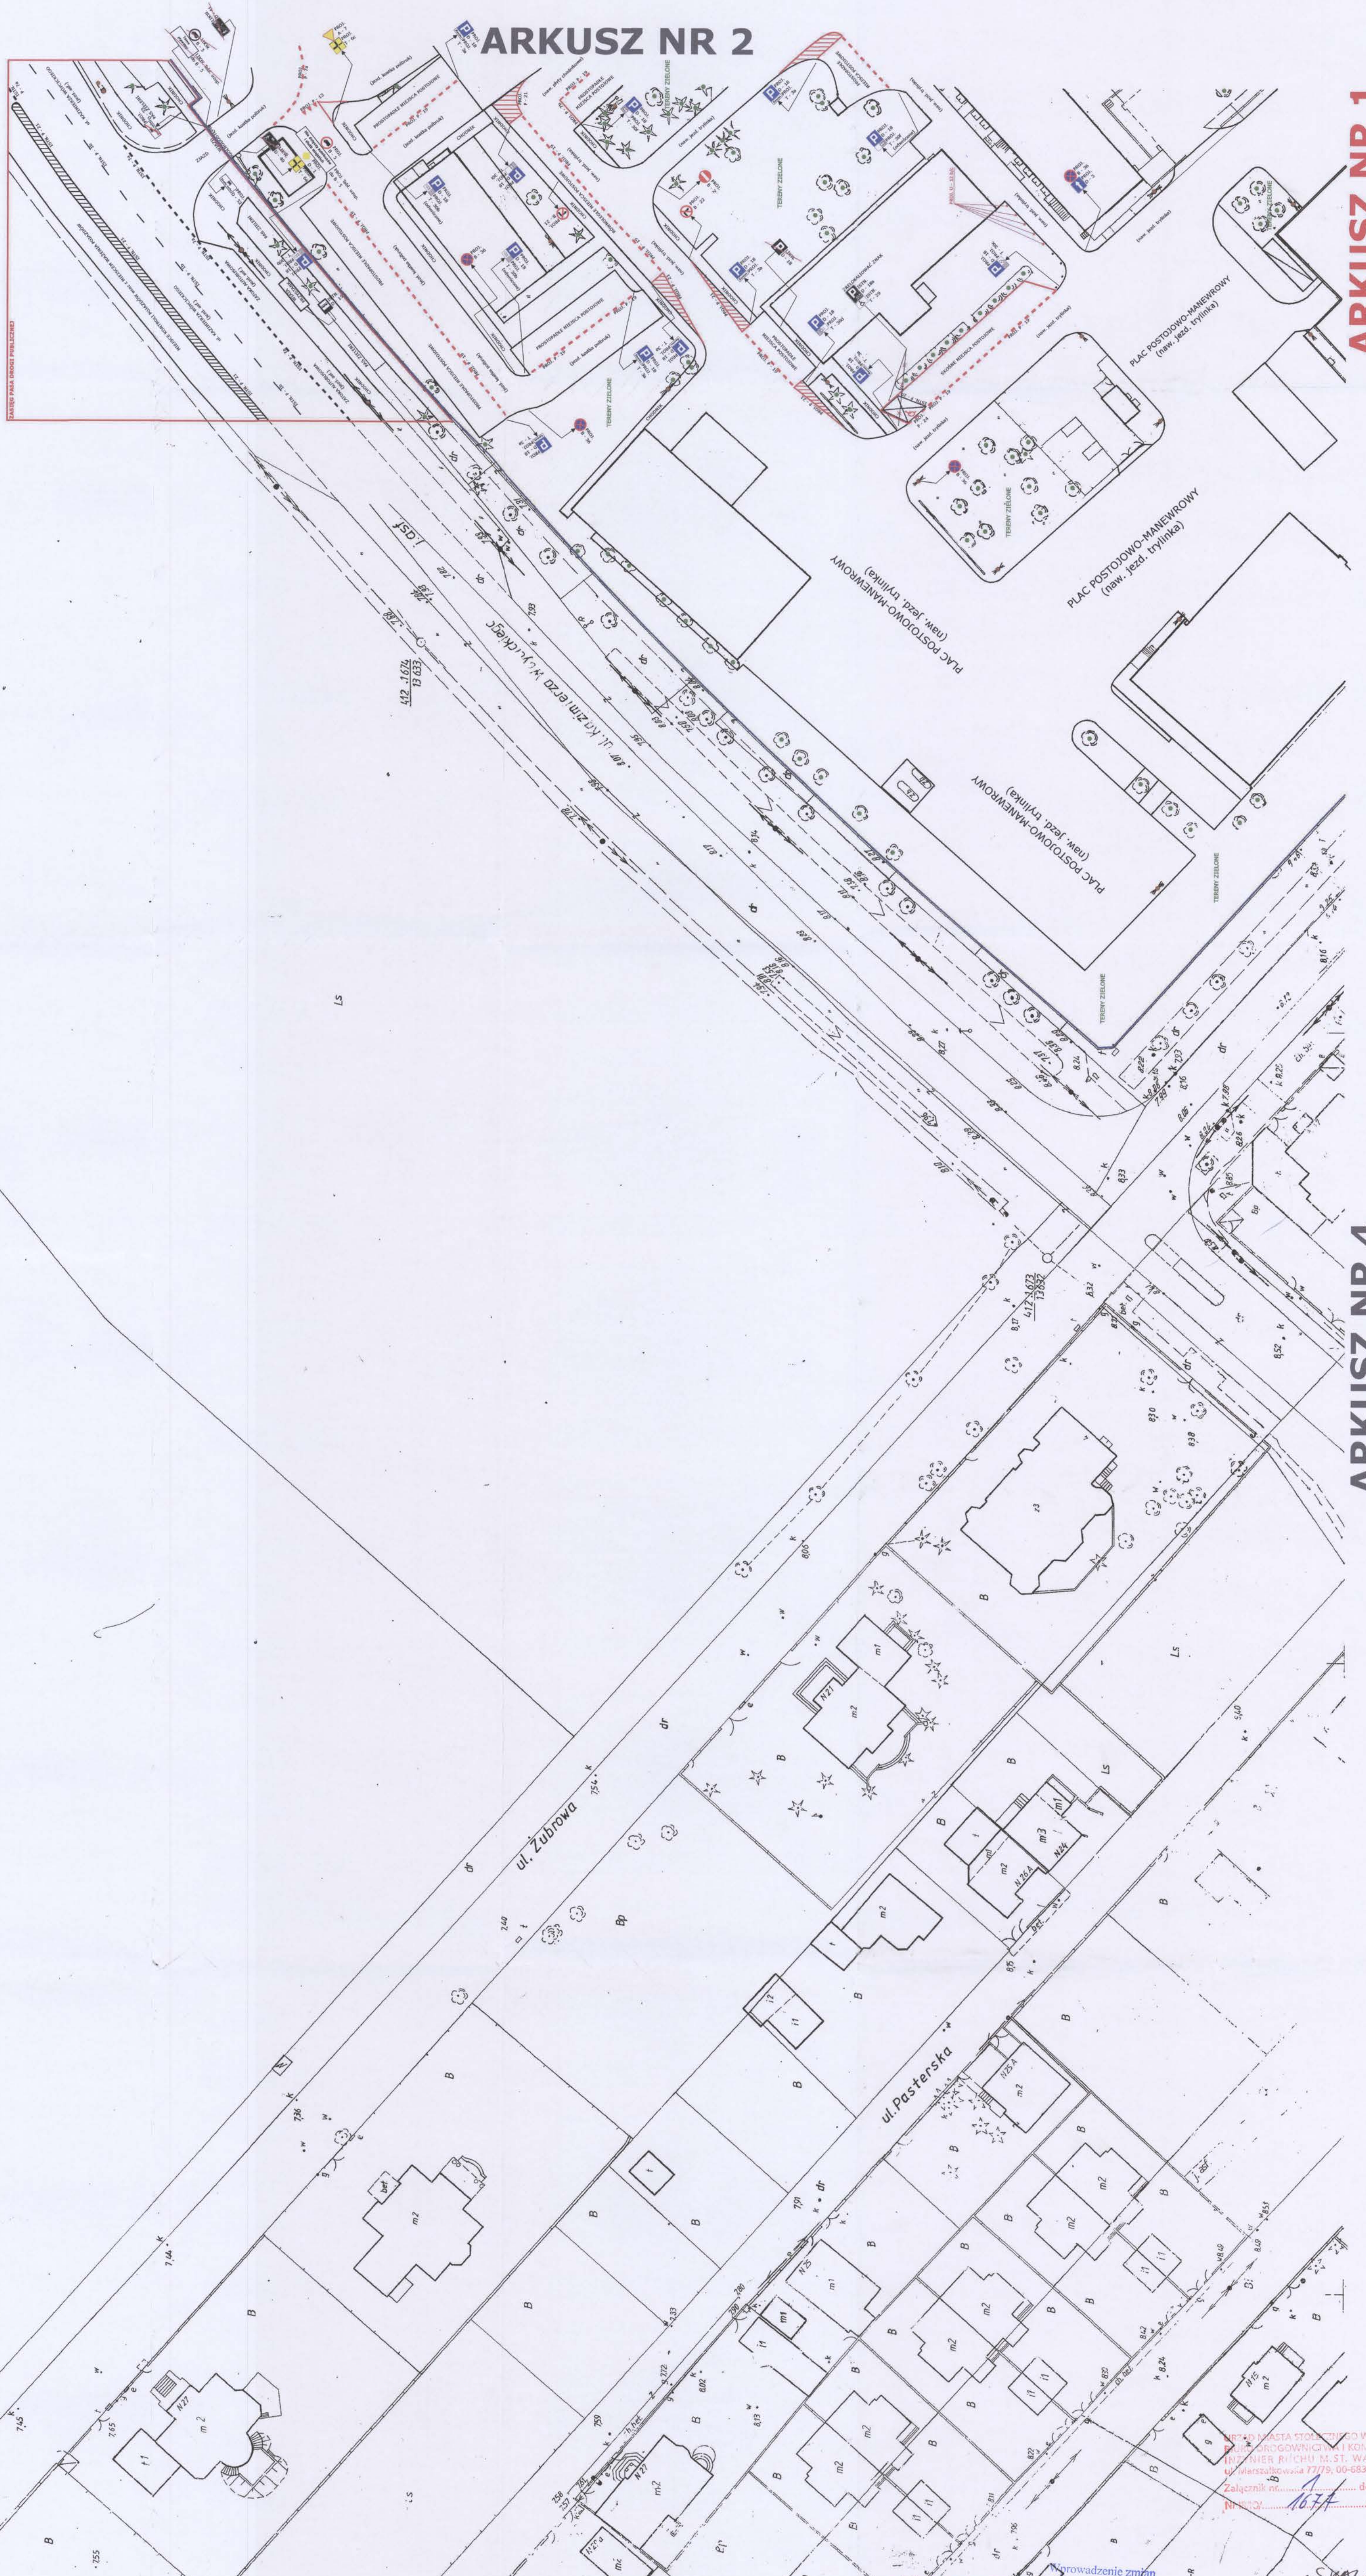

Wprowadzenie zmian w organizacji ruchu wg zatwierdzonego projektu 00-801 Warszawa należy zgłosić do ZDM ZTOR -175-

Niniejszy projekt / plan organizacji ruchu zaopiniowano w zarządzie drogi a) pozytywnie b) z następującymi uwagami

- Opinia dotyczy pasa drogowego ulicy Wójcickiego zarządzanej przez ZDM
- Znaki należy ustawić na granicy pasa drogowego ul. Wójcickiego.
- Znaki pozostałe na ustroniu inwestora.

Warszawa, dnia 2014-05-16

NACZELNIK WYDZIAŁU Organizacji Ruchu
Marek Wójcicki

mgr inż. Leszek Hasiewicz
PROJEKTANT ORGANIZACJI RUCHU

Wydział Ruchu Drogowego Komendy Stołecznej Policji
17 KWI. 2016
Zatwierdził: [Signature]

Opinia pozytywna - negatywna
w przedmiocie w sprawie zmiany organizacji ruchu w skłonie Entow D-52, D-53

Załącznik nr 1
Kopie do: [Signature]
CZYŻYŃSKI